




 


LLEGGENDA PROJECTE

-  ISA.8 XARXA CLAVEGUERAM ø200mm PE.
-  ISA.8 XARXA AIGUES PLUVIALS ø200mm PE.
-  ISA.10 ø200mm PE. REFORÇ PAS VIAL
-  POU ISA.14
-  ISA.T.20 ESCOMESA CLAVEGUERAM AMB SIFÓ
-  RC.20 REIXA AIGUES PLUVIALS

PLÀNOL XARXA AIGUES PLUVIALS I NEGRES

AJUNT. DE PONT DE BAR

ARISTOT 02228-B

PROJECTE DE PAVIMENTACIÓ I SERVEIS DE VARIS CARRERS I ARRANJAMENT DEL DIPÒSIT D'ARISTOT

PLÀNOL XARXA AIGUES PLUVIALS I NEGRES -TRAM CARRER CASTELLOT-

N. plànol 12


Dibuixat Data IV-2014

Revisat Escala 1:200



L'arquitecte, Marian Domenjó i Torres

La Propietat,

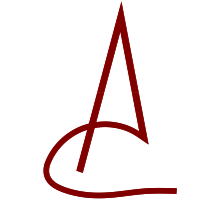


DOMENJO ARQUITECTES ASSOCIATS, SLP

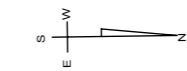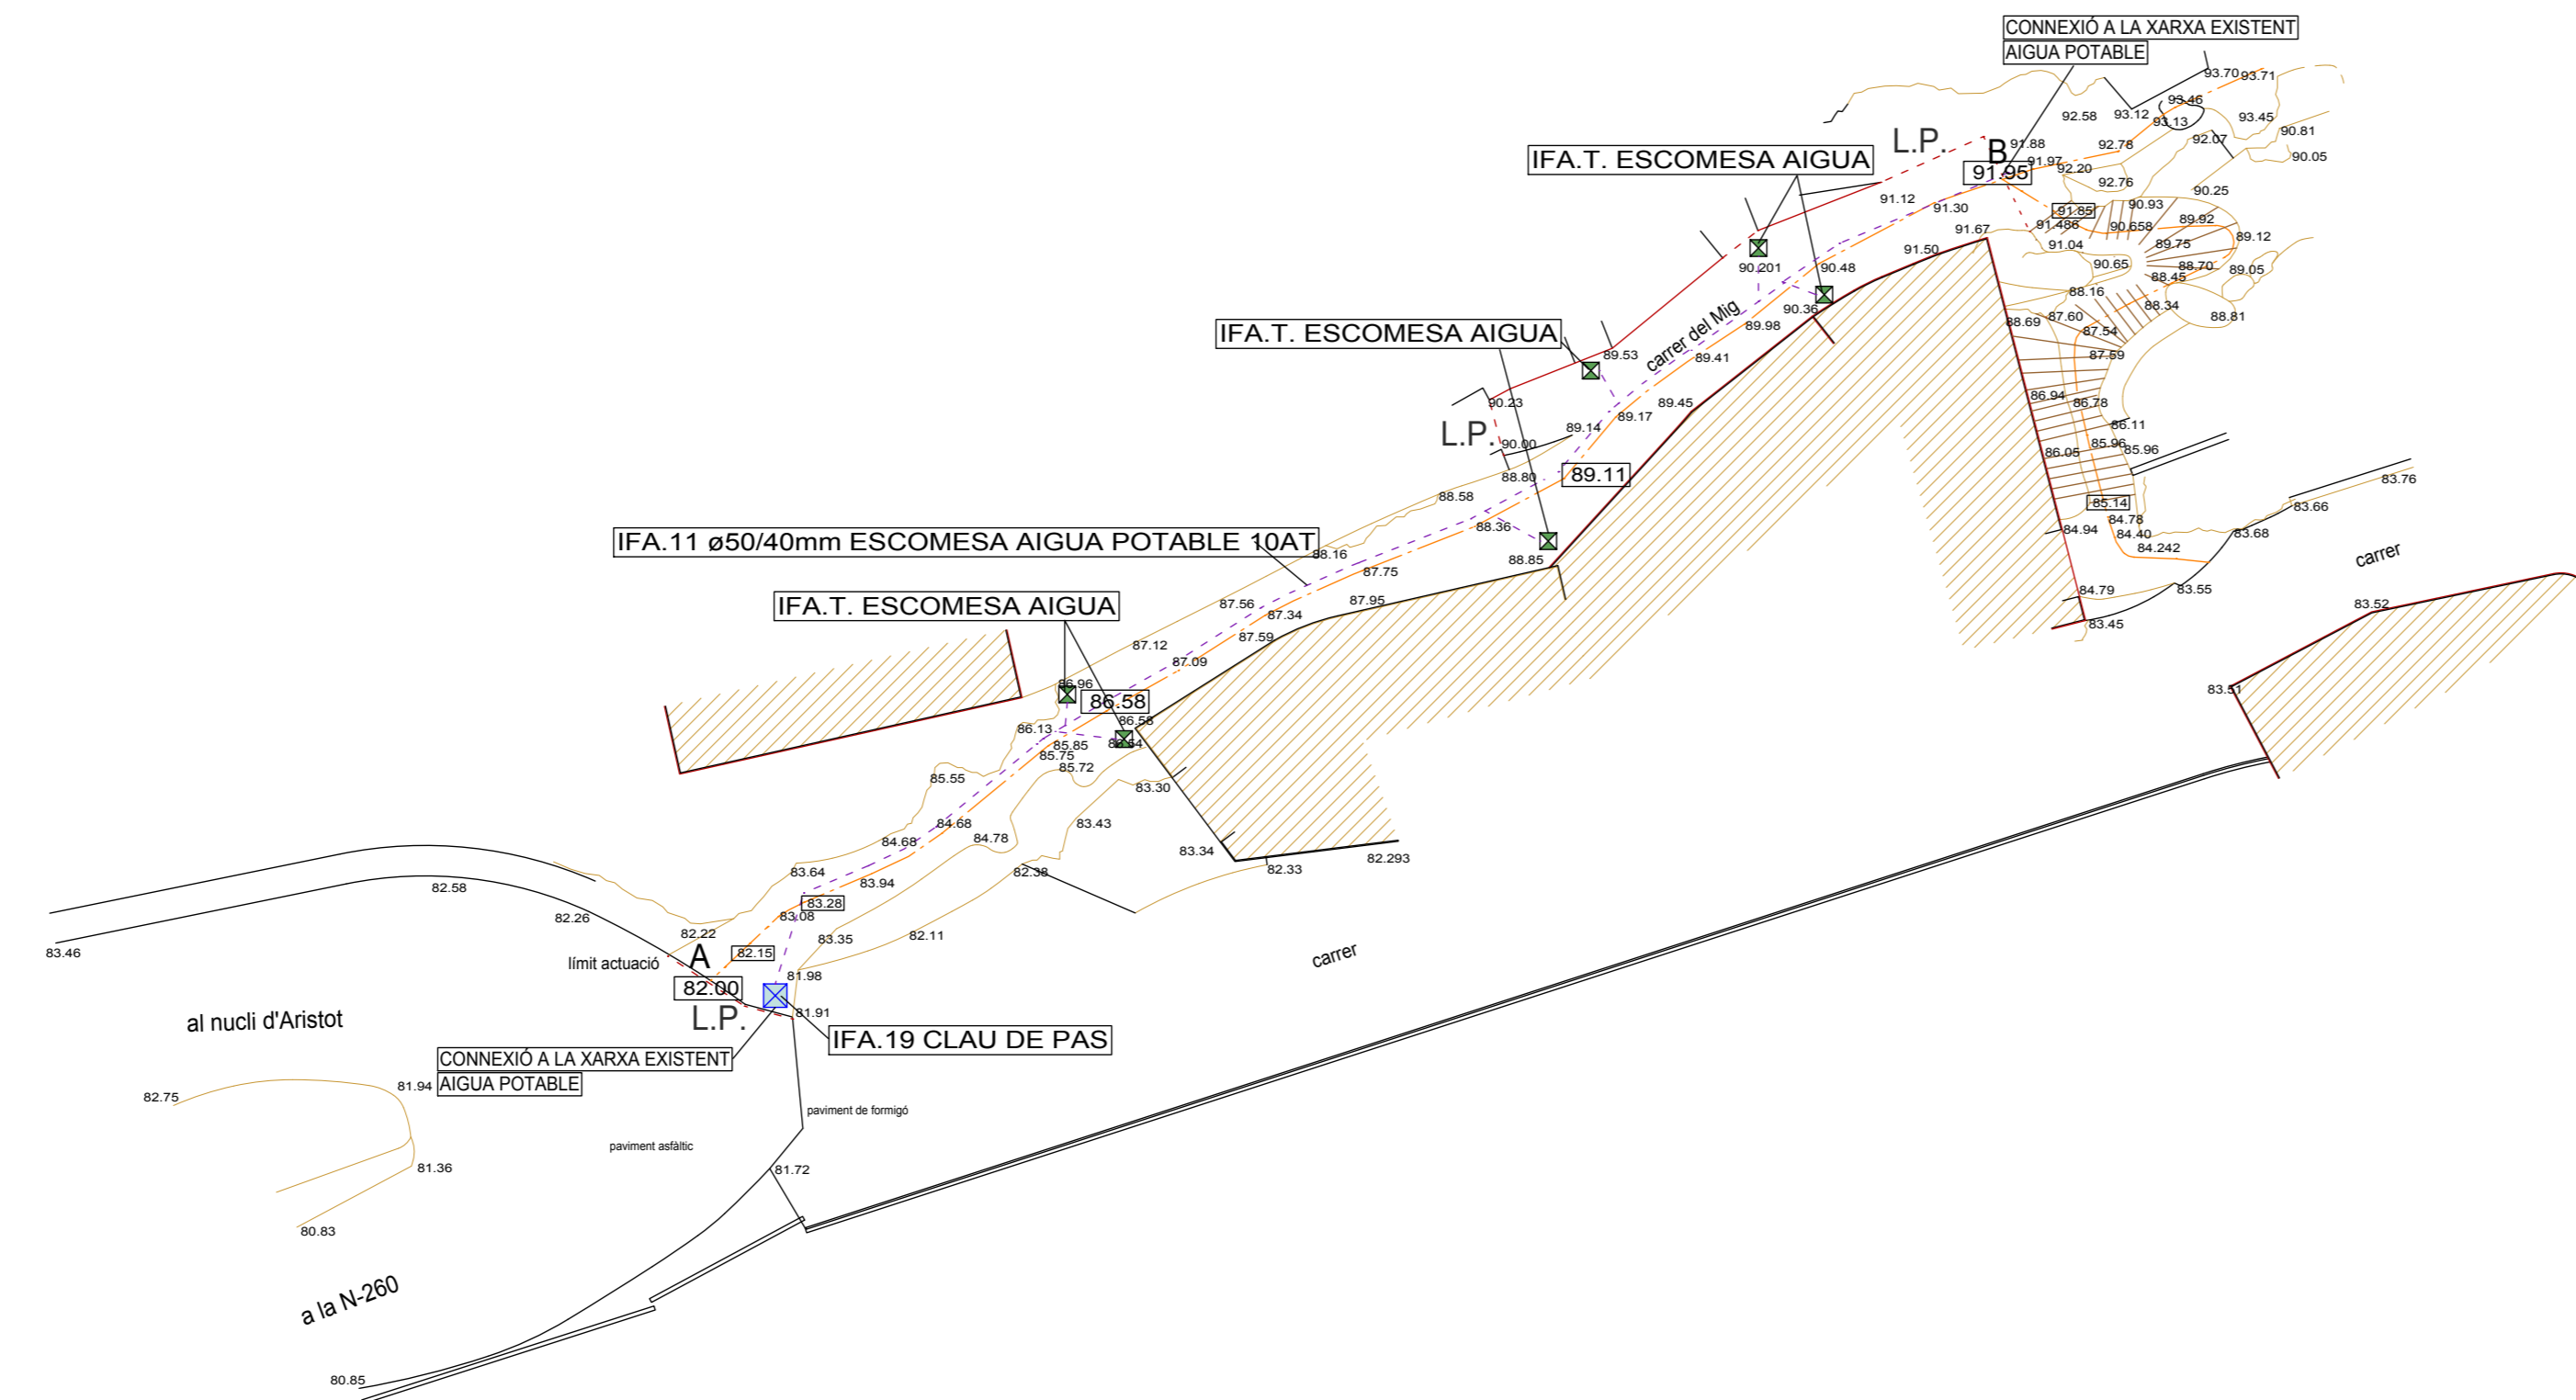

Carrer Cadi, 4 Tel 972 880 659 Fax 972 140 488 mail: domenjo@coac.es 17.520 Puigcerdà (Girona)



LLEGGENDA PROJECTE

-  IFA.11 ø50/40mm ESCOMESA AIGUA POTABLE 10AT
A 50cm FONDARIA, DINS D'UNA BEINA DE CAUTXÚ ø92mm. EXT.)
-  IFA.19 CLAU DE PAS
-  IFA.T. ESCOMESA AIGUA ø15 (BEINA DE CAUTXÚ ø53mm. EXT)

PLÀNOL PAVIMENTACIÓ

AJUNT. DE PONT DE BAR

ARISTOT 02228-B

PROJECTE DE PAVIMENTACIÓ I SERVEIS DE VARIS CARRERS I ARRANJAMENT DEL DIPÒSIT D'ARISTOT

PLÀNOL XARXA AIGUA POTABLE -TRAM CARRER CASTELLOT-

N. plànol 13

Dibuixat Data IV-2014


Revisat Escala 1:200

L'arquitecte,



Marian Domenjó i Torres

La Propietat,

DOMENJO ARQUITECTES ASSOCIATS, SLP

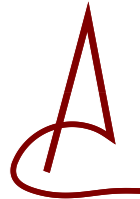

Carrer Cadí, 4 Tel 972 880 659 Fax 972 140 488 mail: domenjo@coac.es 17.520 Puigcerdà (Girona)

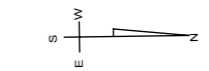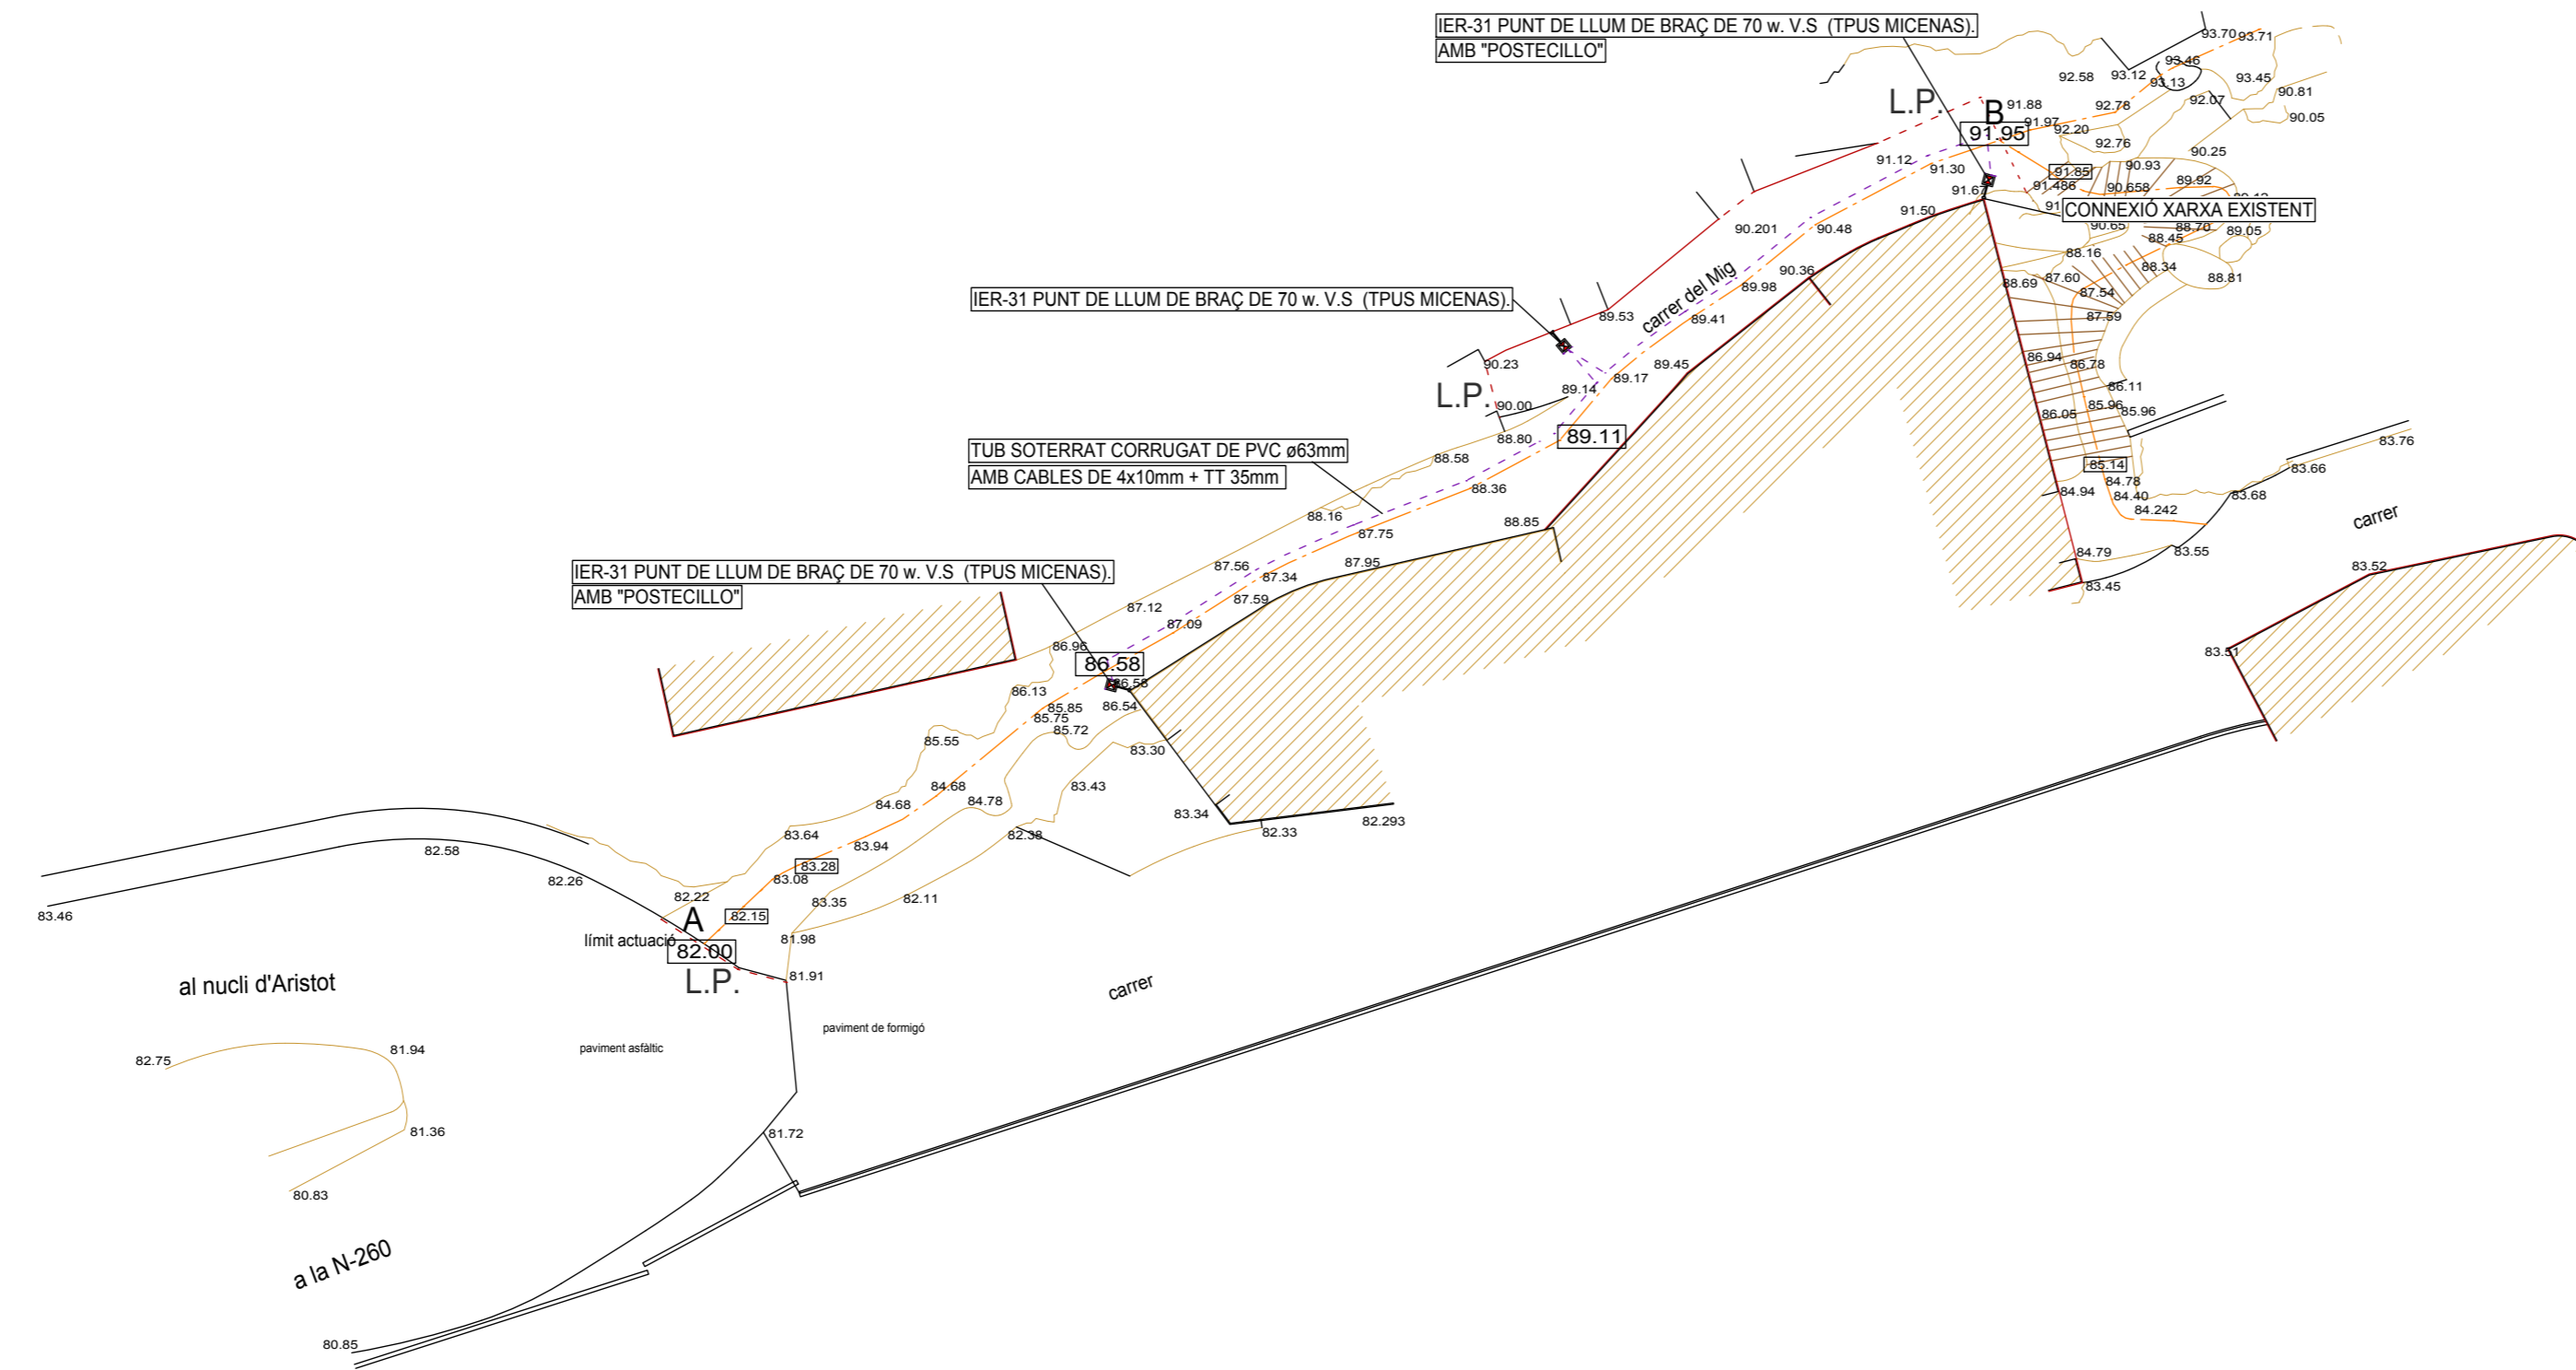

LLEGENDA ENLLUMENAT PUBLIC

- TUB SOTERRAT CORRUGAT DE PVC ø63mm
AMB CABLES DE 4x10mm + TT 35mm
- IER-31 PUNT DE LLUM DE BRAÇ DE 70 w. V.S (TPUS MICENAS).

PLÀNOL XARXA ENLLUMENAT PUBLIC

AJUNT. DE PONT DE BAR

ARISTOT 02228-B

PROJECTE DE PAVIMENTACIÓ I SERVEIS DE VARIS CARRERS I ARRANJAMENT DEL DIPÒSIT D' ARISTOT

PLÀNOL XARXA ENLLUMENAT -TRAM CARRER CASTELLOT-

N. plànol 14

Dibuixat Data IV-2014


Revisat Escala 1:200

L'arquitecte,


Marian Domenjó i Torres

La Propietat,


DOMENJO ARQUITECTES ASSOCIATS, SLP

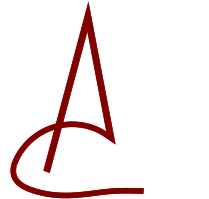

Carrer Cadí, 4 Tel 972 880 659 Fax 972 140 488
mail: domenjo@coac.es 17.520 Puigcerdà (Girona)

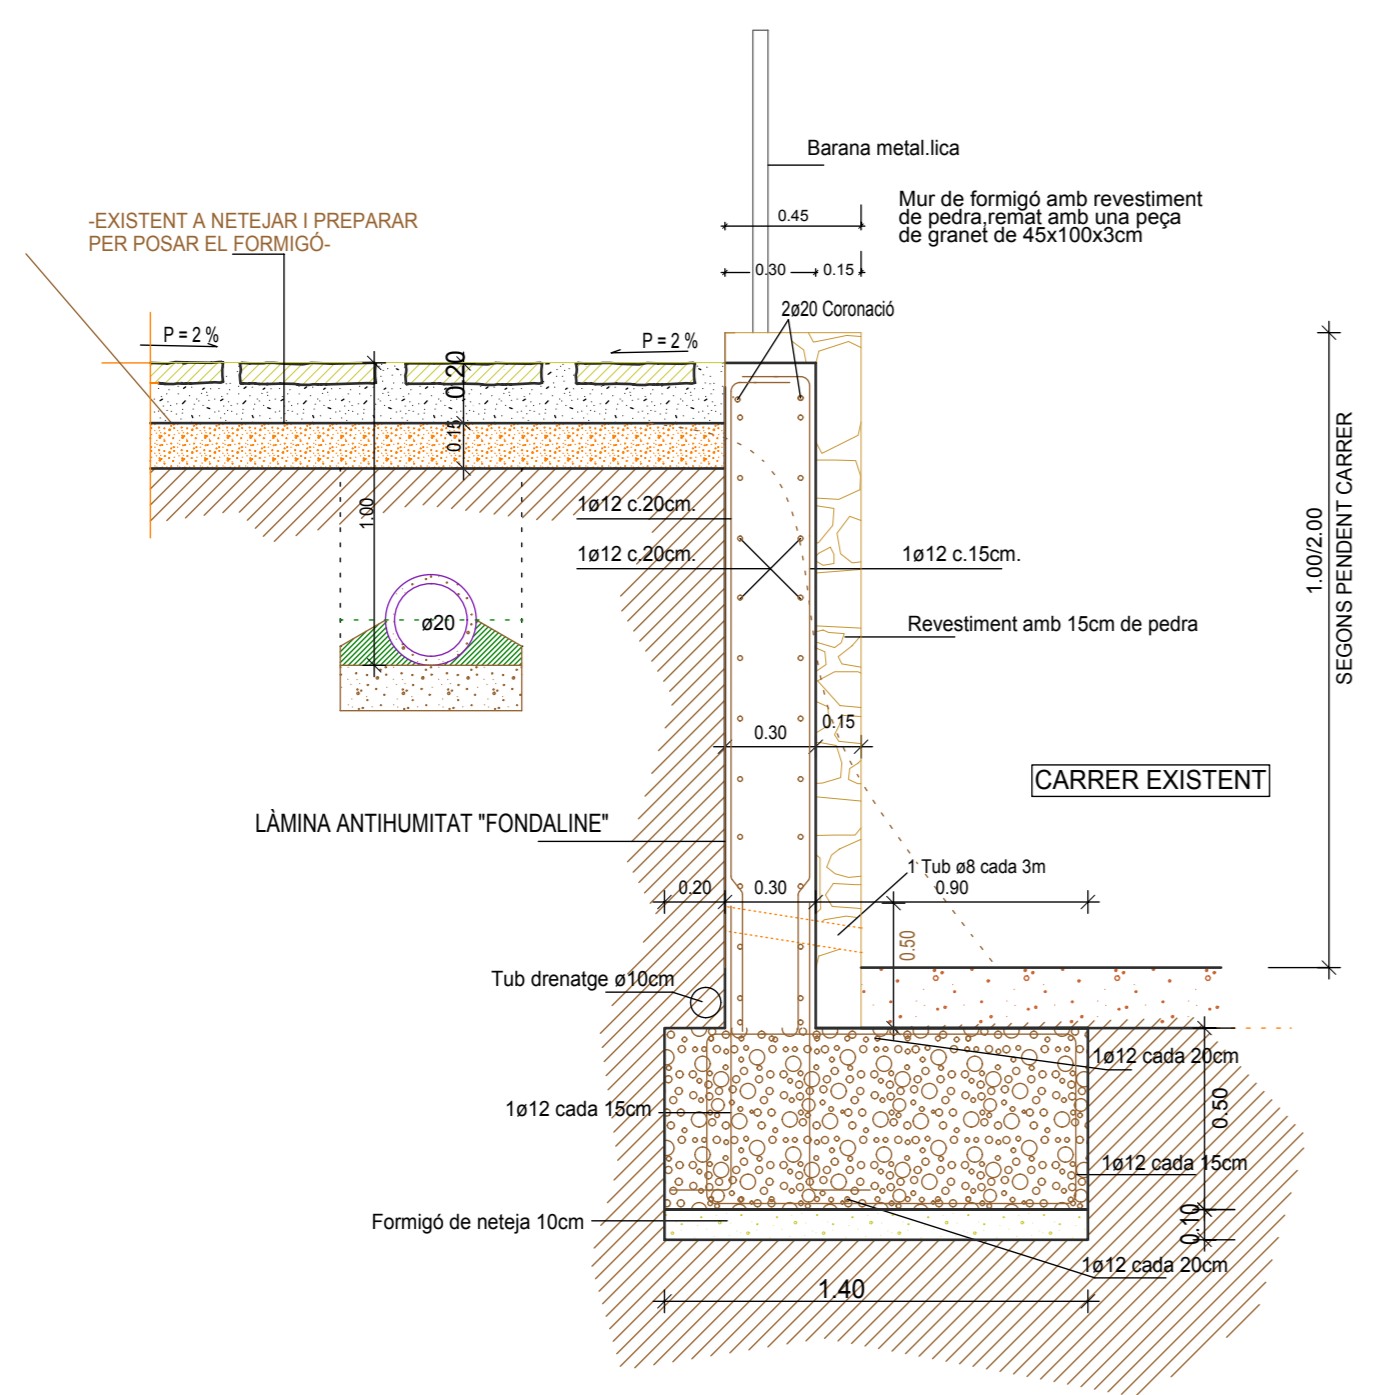

PERFIL TRANSVERSAL 1-1

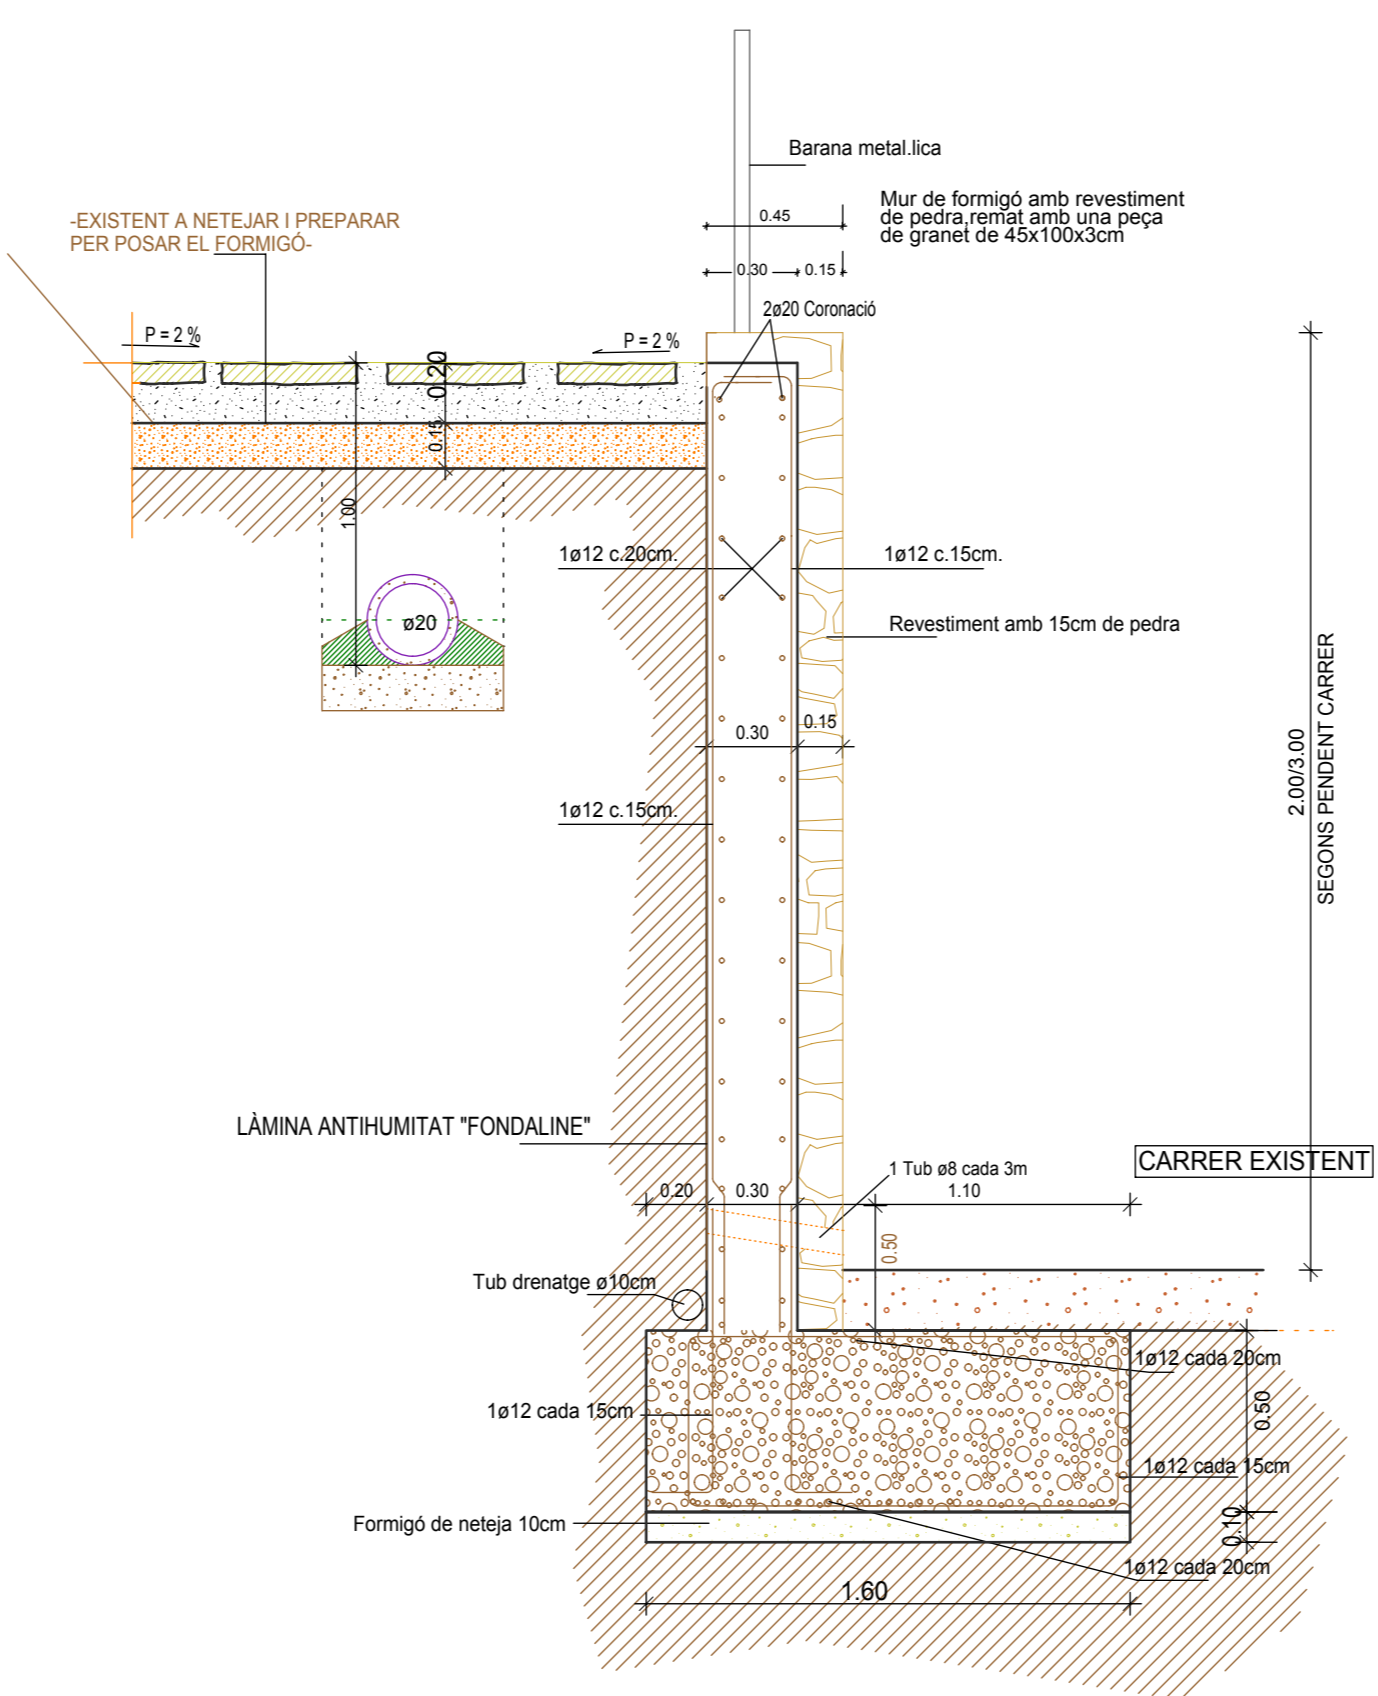


PERFIL TRANSVERSAL 1'-1'

CARACTERISTICAS DE LOS MATERIALES								
MATERIALES	HORMIGON					ACERO		
	CONTROL	CONTROL	CONTROL	CONTROL	CONTROL	CONTROL	CONTROL	CONTROL
Elemento	Nivel Control	Coef. Pond.	Tipo	Consistencia	Tamaño Max. Arido	Nivel Control	Coef. Pond.	Tipo
Cimentacion	Normal	$\gamma_c = 1.50$		HA-25/B/12/IIa		Normal	$\gamma_s = 1.15$	B 500 S
Ejecucion	Normal	$\gamma_f = 1.60$						

ADAPTADO A LA INSTRUCCION EHE

NOTAS	
-	HORMIGON DE CIMENTACION ARMADO
-	EXPOSICION IIa
-	Solapes segun EHE
-	Tolerancias de ejecucion segun EHE
-	El acero utilizado debera estar garantizado con el sello CIETSID

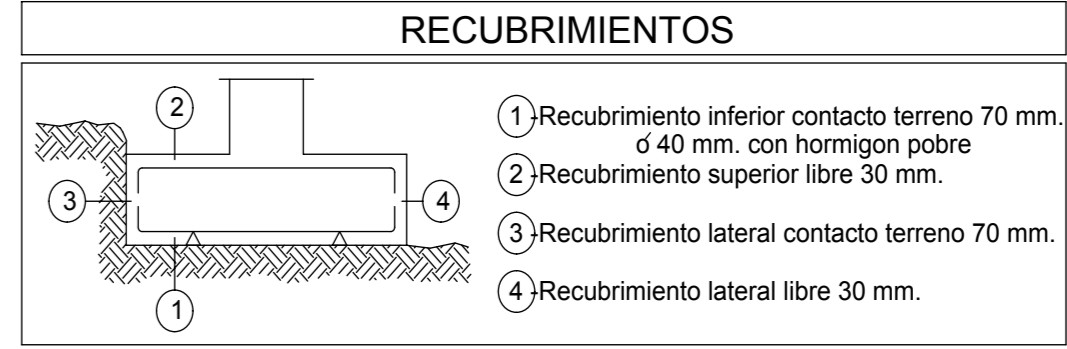

DATOS GEOTECNICOS y DE CALCULO		
	Suelo:	Relleno
Tension admisible del terreno:	s =	1,00 Kp/cm ²
Peso especifico aparente del terreno:	g =	1,80 Tn/m ³
Coefficiente de rozamiento suelo-muro:	m =	0,577
Angulo de rozamiento interno del terreno:	f =	30 grados
Angulo de rozamiento terreno-muro:	d =	5 grados
Angulo de salud del terreno:	b =	30 grados
Angulo de inclinacion del muro:	a =	90 grados

AJUNT. DE PONT DE BAR	
ARISTOT	02228-B

PROJECTE DE PAVIMENTACIÓ I SERVEIS DE VARIS CARRERS I ARRANJAMENT DEL DIPÒSIT D' ARISTOT

PLÀNOL PERFIL TRANSVERSAL 1-1, 1'-1' (DETALL MUR) -TRAM CARRER CASTELLOT-

N. plànol	16
Dibuixat	Data
	IV-2014
Revisat	Escala
	1:25

L'arquitecte,

Marian Domenjó i Torres

La Propietat,

DOMENJO ARQUITECTES ASSOCIATS, SLP

Carrer Cadí, 4 Tel 972 880 659 Fax 972 140 488
mail: domenjo@coac.es 17.520 Puigcerdà (Girona)